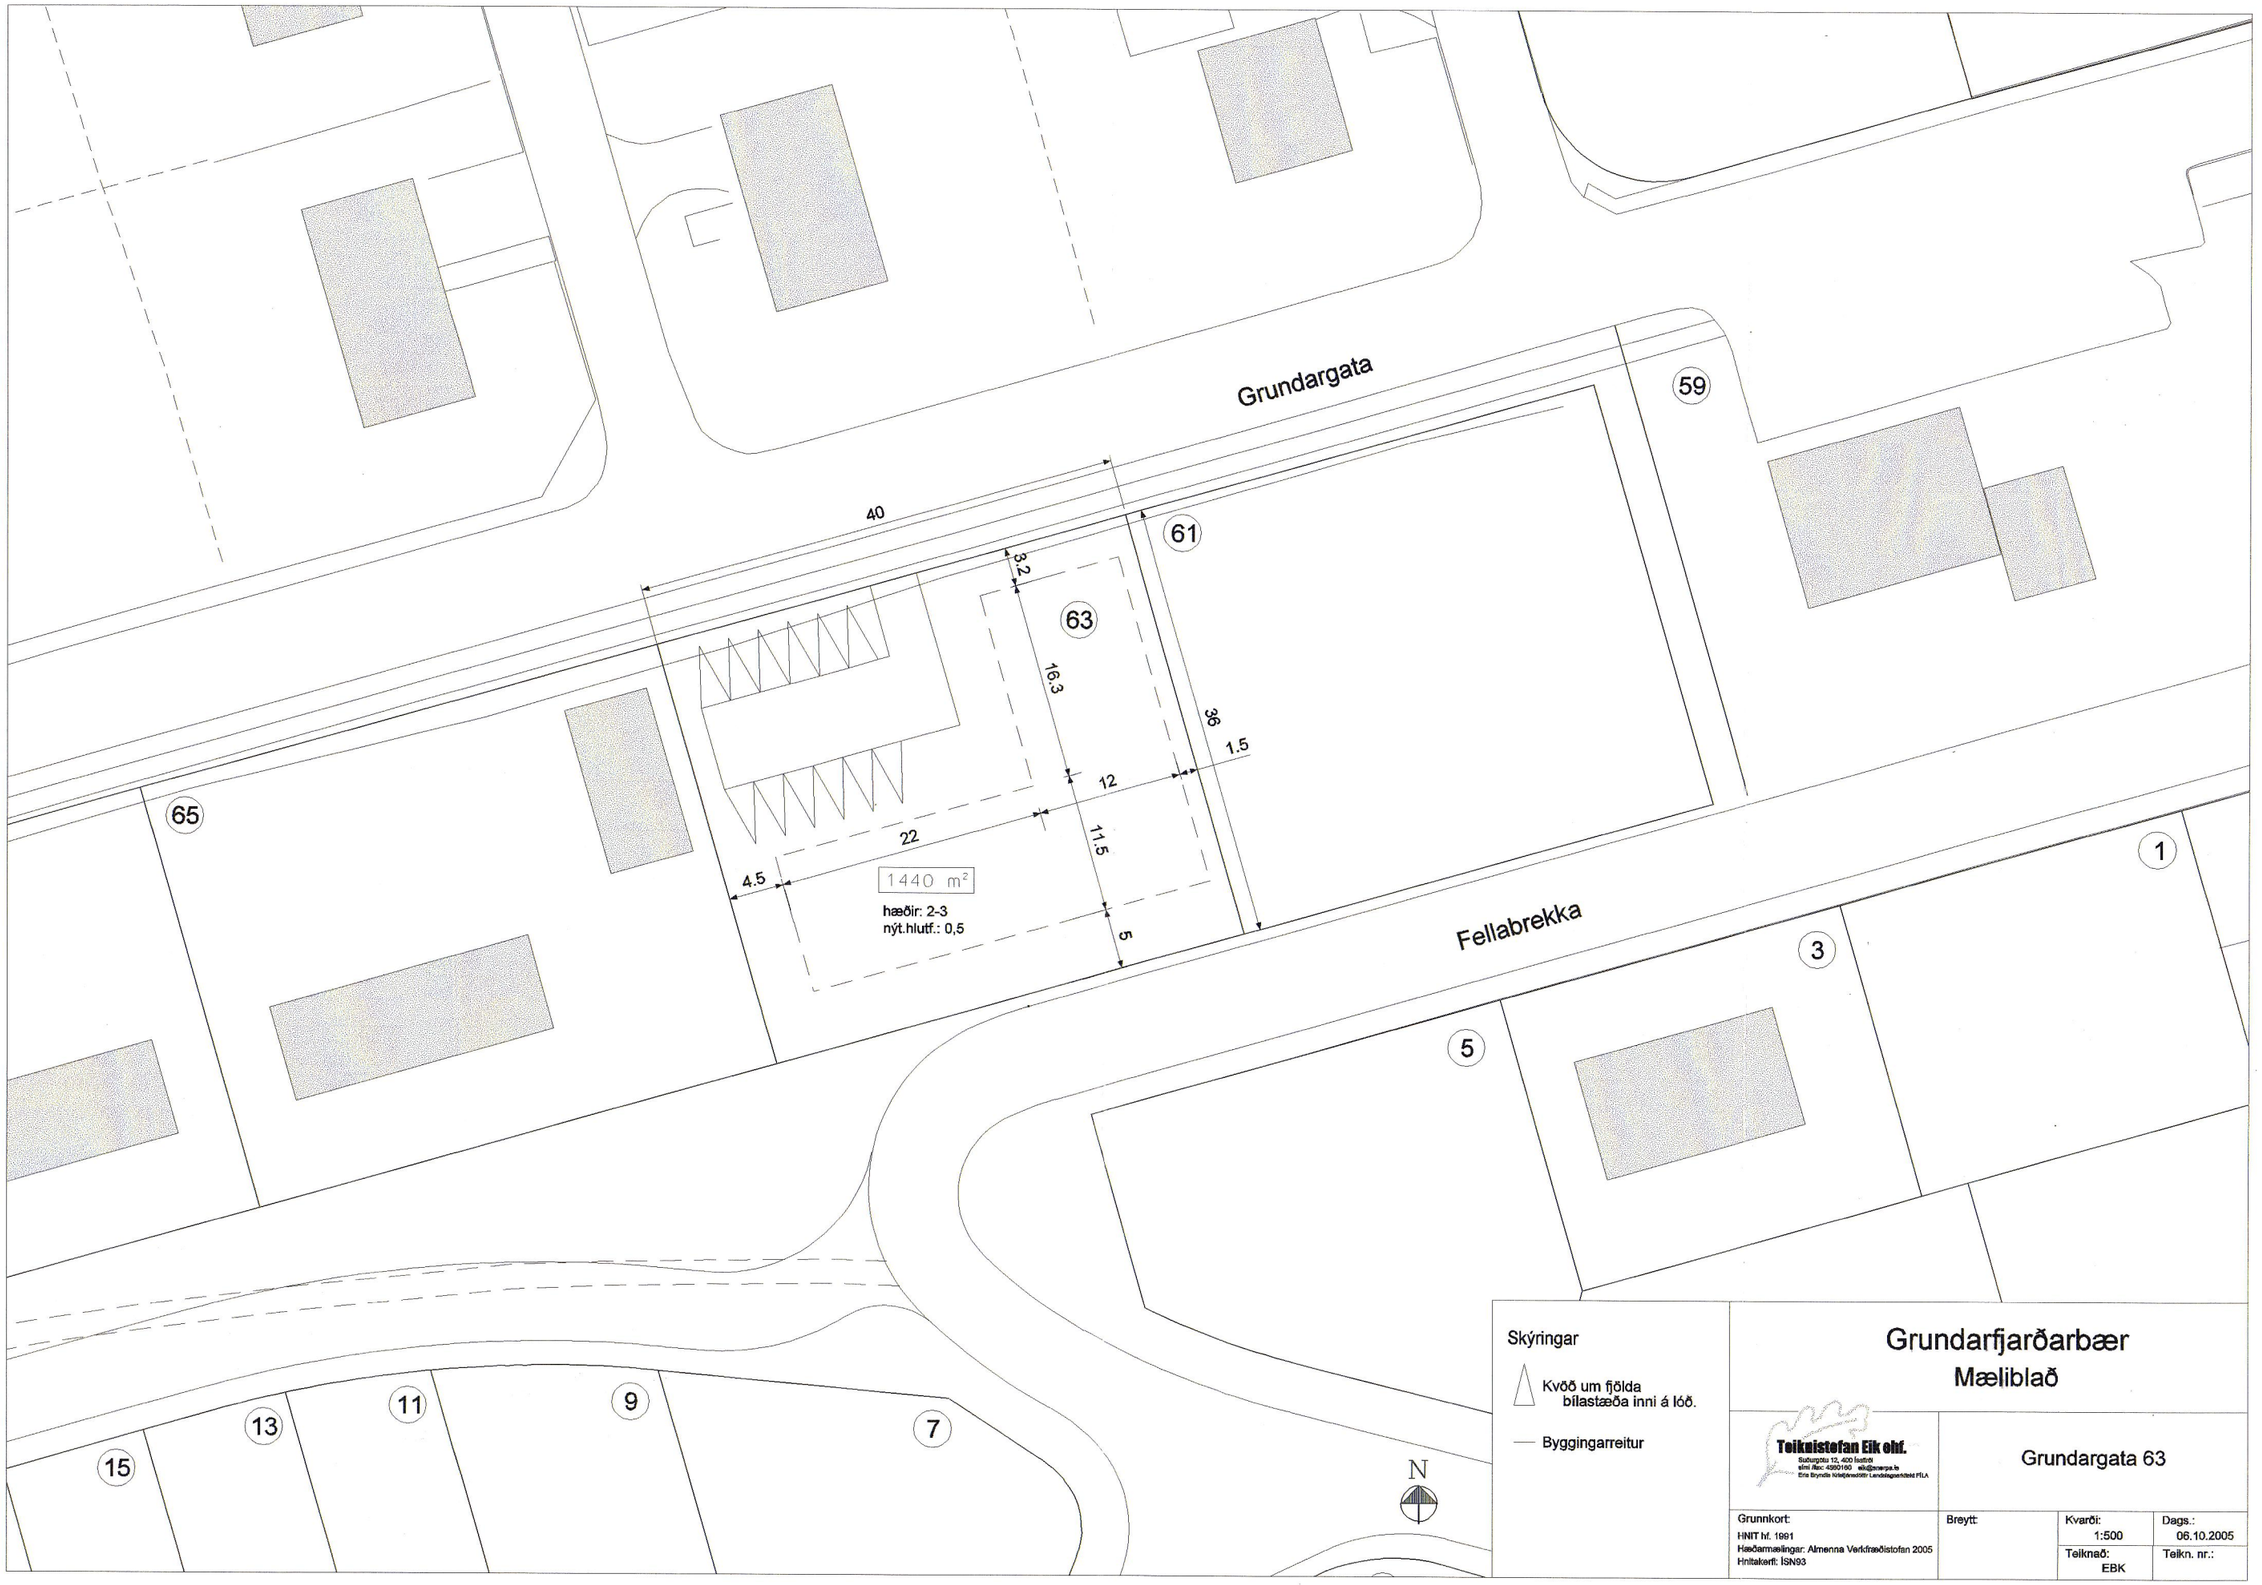

Skýringar

Kvöð um fjölda bílastæða inni á lóð.

Byggingarreitur

Grundarfjarðarbær
Mæliblað

Teiknistofan Eik ehf.
Suðurgötu 12, 400 Ísafirði
sími /fax: 4560160 eik@snerpa.is
Erla Bryndís Kristjánsdóttir Landslagsarkitekt FÍLA

Grundargata 63

Grunnkort:	Breytt:	Kvarði:	Dags.:
HNIT hf. 1991 Hæðarmælingar: Almenna Verkfræðistofan 2005 Hnitakerfi: ISN93		1:500	06.10.2005
		Teiknað: EBK	Teikn. nr.: